
04005990306050008



5575

ΕΦΗΜΕΡΙΣ ΤΗΣ ΚΥΒΕΡΝΗΣΕΩΣ

ΤΗΣ ΕΛΛΗΝΙΚΗΣ ΔΗΜΟΚΡΑΤΙΑΣ

ΤΕΥΧΟΣ ΤΕΤΑΡΤΟ **Αρ. Φύλλου 599**

3 Ιουνίου 2005

ΠΕΡΙΕΧΟΜΕΝΑ

ΑΠΟΦΑΣΕΙΣ

ΑΠΟΦΑΣΕΙΣ

Αριθ. 1173 (1)

Κήρυξη ως αναδασωτέας έκτασης εμβαδού 1,750 στρ. στη θέση «Ζαβερδέλα» Περιφέρειας Φυλής του Νομού Αττικής.

Ο ΓΕΝΙΚΟΣ ΓΡΑΜΜΑΤΕΑΣ ΠΕΡΙΦΕΡΕΙΑΣ ΑΤΤΙΚΗΣ

Έχοντας υπόψη:

1. Τις διατάξεις:

α) Του άρθρου 117 παρ. 3 του Συντάγματος της Ελλάδος.

β) Του ν. 3200/1955 «περί διοικητικής αποκεντρώσεως» όπως αυτές τροποποιήθηκαν μεταγενέστερα.

γ) Του ν. 2503/1997 «Διοίκηση, οργάνωση, στελέχωση της Περιφέρειας κλπ».

δ) Του ν. 998/1979 «Περί προστασίας των Δασών και των Δασικών εν γένει εκτάσεων της χώρας και ειδικότερα:

δα) Του άρθρου 41 παρ. 1

δβ) Του άρθρου 38 παρ. 1.

ε) Του ν. 3208/2003 «Περί Προστασίας δασικών οικοσυστημάτων κλπ».

2. Τις εξής διαταγές του Υπουργείου Γεωργίας:

α) 160417/1180/9.7.1980,

β) 182447/3049/24.9.1980.

3. Την υπ' αριθμ. 1042/24.3.2005 πρόταση του αρμοδίου Δασαρχείου Πάρνηθας σχετικά με την κήρυξη ως αναδασωτέας της αναφερόμενης στο θέμα έκτασης, αποφασίζουμε:

Κηρύσσουμε ως αναδασωτέα δημόσια δασική έκταση εμβαδού 1,750 στρ. (ενός στρέματος και επτακοσίων πενήντα χιλιοστών του στρέμματος) που βρίσκεται στη θέση «Ζαβερδέλα» Περιφέρειας του Δήμου Φυλής του Νομού Αττικής, η οποία απεικονίζεται με στοιχεία οριογραμμής «Α,Β,Γ,Δ,Ε,Α» στο προσαρτημένο στην παρούσα απόφασή μας διάγραμμα, το οποίο αποτελεί αναπόσπαστο μέρος αυτής και έχει όρια:

Ανατολικά: Με Δημόσια δασική έκταση.

Δυτικά: Με Δημόσια δασική έκταση.

Βόρεια: Με Δημόσια δασική έκταση.

Νότια: Με μη Δημόσια δασική έκταση.

Σκοποί της κήρυξης της ανωτέρω έκτασης ως αναδασωτέας είναι, η διατήρηση του δασικού χαρακτήρα αυτής, ο αποκλεισμός διάθεσής της για άλλη χρήση και η αποκατάσταση της καταστραφείσης κατά το δεύτερο δεκαήμερο του μηνός Ιουνίου του έτους 2004 από εκχέρσωση αραιής φρυγανώδης δασικής βλάστησης.

Η πιο πάνω έκταση αποτελεί τμήμα ευρύτερης έκτασης η οποία έχει χαρακτηρισθεί ως δασική έκταση με την υπ' αριθμ. 4429/31.8.1999 πράξη χαρακτηρισμού του Δασάρχη Πάρνηθας και η οποία Πράξη χαρακτηρισμού κατέστη οριστική και τελεσίδικη σύμφωνα με το υπ' αριθμ. 689/2.2.2000 έγγραφο της Διεύθυνσης Δασών Ανατολικής Αττικής.

Η απόφαση αυτή να δημοσιευθεί στην Εφημερίδα της Κυβερνήσεως.

Αγία Παρασκευή, 12 Μαΐου 2005

Ο Γενικός Γραμματέας Περιφέρειας
ΧΑΡΑΛΑΜΠΟΣ ΜΑΝΙΑΤΗΣ

ΕΚΤΑΣΗ ΠΟΥ ΠΡΟΤΕΙΝΕΤΑΙ ΝΑ ΚΗΡΥΧΘΕΙ ΑΝΑΔΑΣΩΤΕΑ

ΤΟΠΟΓΡΑΦΙΚΟ ΔΙΑΓΡΑΜΜΑ


Παράνομης κατάληψης Δημόσιας . Δασικής έκτασης συνολικού εμβαδού Ε(ΑΒΓΔΕΑ) = 1.750 τ.μ. περίπου προβαίνοντας στην κατάληψη με εναπόθεση μπαζών και ισοπέδοση, καταστρέφοντας αραιή φρυγανώδης δασική βλάστηση με σκοπό τη δημιουργία χώρου στάθμευσης αυτοκινήτων και την απόκτηση δικαιωμάτων στην έκταση. από τον Παναγιώτη Μίχα του Κωνσταντίνου κάτοικο Παπάγ. οδός Λεμεσού αριθ. 16, Διευθυντή υποκαταστήματος ΜΕΒΓΑΛ Νοτίου Ελλάδος θέση «Ζαβερδέλα» περιφέρειας Δήμου Φυλής


Απόσπασμα χάρτη Γ.Υ.Σ. 6 444/3
ΚΛΙΜΑΚΑ ΧΑΡΤΗ : 1 : 5000
ΚΛΙΜΑΚΑ ΤΟΠΟΓΡΑΦΙΚΟΥ: 1:1500

ΕΘΝΙΚΟ ΤΥΠΟΓΡΑΦΕΙΟ
Για τεχνικούς λόγους στο σχεδιάγραμμα έγινε σμίκρυνση κατά ποσοστό 73 %

ΔΗΜΟΣΙΑ ΔΑΣΙΚΗ ΕΚΤΑΣΗ




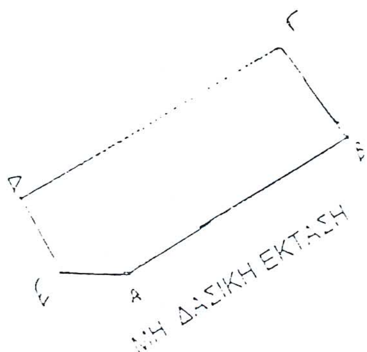

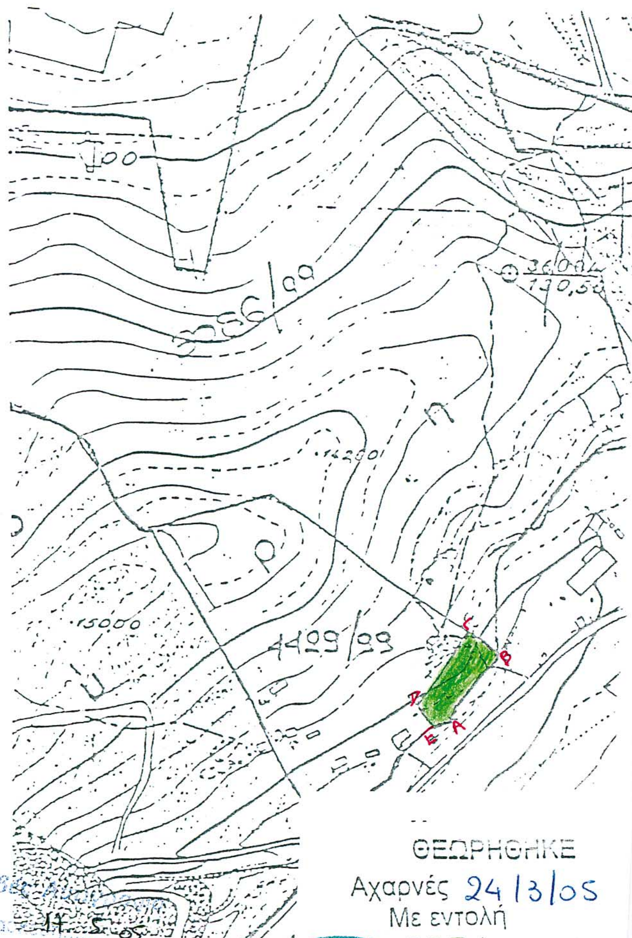

ΠΡΟΣΑΡΤΑΤΑΙ
Στην αριθ. 1173/2005 απόφασή μας
Αγ. Παρασκευή 12-5-2005
Ο Γεν. Γραμματέας Περιφέρειας Αττικής
Τ.Σ.Υ.
ΧΑΡΑΛΑΜΠΟΣ ΜΑΝΙΑΤΗΣ

Ο Δασοπόνος

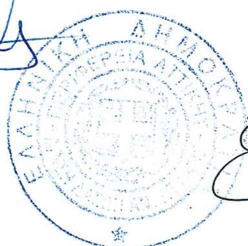

Ακριβές αντίγραφο
Αγ. Παρασκευή 11-5-05
Το Γραφείο Γραμματείας

Ευάγ. Τσακωνιάτη

ΘΕΩΡΗΘΗΚΕ
Αχαρνές 24/3/05
Με εντολή Γ.Γ.Π.Α.
Ο Δασάρχης Πάρνηθας



Δασολόγος

Αριθ. 21/2238 (2)

Απόρριψη πρότασης τροποποίησης στο εγκεκριμένο ρυμοτομικό σχέδιο της πολεοδομικής ενότητας Σβορώνου - επέκταση του Δήμου Κατερίνης στα Ο.Τ. 56 και 56Α και ανάκληση της με αριθμ. πρωτ. 21/ 2211/ 11.9.1997 απόφασης Νομάρχη ΠΙΕΡΙΑΣ με την οποία τροποποιήθηκαν τα Ο.Τ. 56 και 56Α.

Ο ΝΟΜΑΡΧΗΣ ΠΙΕΡΙΑΣ

Έχοντας υπόψη:

1. Τις διατάξεις του ν.δ/τος της 17.7.1923 όπως μεταγενέστερα τροποποιήθηκαν και συμπληρώθηκαν και ειδικότερα το άρθρο 3.

2. Το άρθρο 29 του ν. 2831/2000 «Τροποποίηση των διατάξεων του ν. 1577/1985 Γενικός Οικοδομικός Κανονισμός και άλλες διατάξεις» όπως τροποποιήθηκε με το Ν. 3044/26.8.2002 «Μεταφορά Συντελεστή Δόμησης και ρυθμίσεις άλλων θεμάτων αρμοδιότητας Υ.ΠΕ.ΧΩ.ΔΕ» (ΦΕΚ 197 τ. Α΄/27.8.2002) άρθρ. 10.

3. Την Εγκύκλιο 18 (αριθμ. πρωτ. 29454/21.7.2003) του Υπ. Περιβάλλοντος, Χωροταξίας και Δημοσίων Έργων «Αρμοδιότητες πολεοδομικού σχεδιασμού».

4. Την υπ' αριθμ. 48415/1881/27.6.1986 (Φ.Ε.Κ. 1089 Δ΄/12.11.1986) απόφαση Υπουργού Περιβάλλοντος, Χωροταξίας και Δημοσίων Έργων με την οποία εγκρίθηκε το Γενικό Πολεοδομικό Κατερίνης -Σβορώνου-Περίστασης.

5. Το π.δ. 18.8.1988 (ΦΕΚ 820Δ΄/16.11.1988) «Έγκριση Πολεοδομικής μελέτης περιοχής κοινότητας Σβορώνου - Ανδρομάχης της κοινότητας Σβορώνου και του Δήμου Κατερίνης (ν. Πιερίας)».

6. Την υπ' αριθμ. 6336/24.7.1989 απόφαση Νομάρχη Πιερίας «Έγκριση Πολεοδομικής μελέτης περιοχής κοινότητας Σβορώνος Ν. Πιερίας».

7. Την υπ' αριθμ. Τ.Π. 3318/30.4.1993 απόφαση Νομάρχη Πιερίας, με την οποία κυρώθηκε η υπ' αριθμ. 1/93 πράξη εφαρμογής του οικισμού Σβορώνου .

8) Τα κτηματογραφικά διαγράμματα και τους πίνακες της πράξης εφαρμογής, που κυρώθηκαν με την παραπάνω απόφαση.

9) Την υπ' αριθμ. 21/3137/13.10.1995 απόφαση Νομάρχη Πιερίας, με την οποία τροποποιήθηκε το Ο.Τ. 56 «χώρος Πλατείας» του οικισμού Σβορώνου και χωρίστηκε στα Ο.Τ. 56 «χώρος Πλατείας» και 56Α «οικοδομικό τετράγωνο».

10. Την υπ' αριθμ. 21/2805/10.7.1996 απόφαση Νομάρχη Πιερίας, με την οποία κυρώθηκε διορθωτική πράξη εφαρμογής του οικισμού Σβορώνου.

11. Τα κτηματογραφικά διαγράμματα και τους πίνακες της πράξης εφαρμογής, που κυρώθηκαν με την παραπάνω απόφαση.

12. Την υπ' αριθμ. 217 2211/11.9.1997 απόφαση Νομάρχη Πιερίας, με την οποία τροποποιήθηκαν εκ νέου τα Ο.Τ. 56 και 56Α με μείωση του Ο.Τ. 56 «χώρος Πλατείας» και αύξηση του Ο.Τ. 56Α «οικοδομικό τετράγωνο» του οικισμού Σβορώνου.

13. Το γεγονός ότι στην συνέχεια δεν συντάχθηκε νέα διορθωτική πράξη και ο ιδιοκτήτης που βρίσκονταν στο αρχικό Ο.Τ. 56 «χώρος Πλατείας» εξακολουθεί να είναι αποδέκτης νέου οικοπέδου.

14. Το υπ' αριθμ. 463/1.2.2005 έγγραφο του Δήμου Κατερίνης, με το οποίο διαβιβάστηκε φάκελος για τροποποίηση στα Ο.Τ. 56 και 56Α της πολεοδομικής ενότητας Σβορώνος - επέκταση.

15. Την υπ' αριθμ. 407/20.9.2004 απόφαση για τροποποίηση και την υπ' αριθμ. 276/28.6.2004 απόφασης εμμονής του Δημ. Συμβουλίου Κατερίνης με τις οποίες γνωμοδοτεί υπέρ της τροποποίησης του σχεδίου, όπως φαίνεται στο συν/μένο διάγραμμα που αναρτήθηκε και συγκεκριμένα προτείνεται: η μεταφορά του πεζοδρόμου που βρίσκεται μεταξύ των Ο.Τ 56 & 56Α προς βορρά, από τη δυτική του πλευρά μόνο και τη δημιουργία κοινοχρήστου χώρου νότια του Ο.Τ. 56 και δυτικά του Ο.Τ. 56Α με πεζόδρομο πλάτους 3 μ , γιατί ο ενδιάμεσος πεζόδρομος στο ισχύον εγκεκριμένο σχέδιο στη δυτική του πλευρά καταλήγει σε ακμή καθιστώντας το δυτικό άκρο του Ο.Τ. 56Α μη αξιοποιήσιμο.

16) Το υπ' αριθμ. 10/10.3.2005 διαβιβαστικό του ΣΧΟΠ με το οποίο στάλθηκε απόσπασμα πρακτικού της από 3 Μαρτίου 2005 (συνέχεια της από 16.2.2005) συνεδρίασής του (θέμα 9ο), σύμφωνα με το οποίο το συμβούλιο γνωμοδοτεί ομόφωνα για την τροποποίηση του εγκεκριμένου ρυμοτομικού σχεδίου και συγκεκριμένα την απόρριψη της πρότασης τροποποίησης του εγκεκριμένου σχεδίου με την μεταφορά του πεζοδρόμου και την δημιουργία ΚΧ, και προτείνει να επανέλθει το σχέδιο στη μορφή που είχε με την υπ' αριθμ. 21/3137/13.10.1995 απόφαση Νομάρχη Πιερίας, επειδή η προτεινόμενη τροποποίηση και η τροποποίηση που εγκρίθηκε με την υπ' αριθμ. 21/ 2211/11.9.1997 απόφαση Νομάρχη Πιερίας αντίκεινται στο Γ.Π.Σ., αποφασίζουμε:

1) Απορρίπτεται η πρόταση τροποποίησης του Δημοτικού συμβουλίου Κατερίνης (γνωμοδοτήσεις 407/2004 και 276/2004) για τροποποίηση του εγκεκριμένου ρυμοτομικού σχεδίου της πολεοδομικής ενότητας Σβορώνου - επέκταση του Δήμου Κατερίνης στα Ο Τ. 56 -56Α και αφορά τη μεταφορά του πεζοδρόμου που βρίσκεται μεταξύ των Ο.Τ 56 & 56Α προς βορρά, από τη δυτική του πλευρά μόνο και τη δημιουργία κοινοχρήστου χώρου νότια του Ο.Τ. 56 και δυτικά του Ο.Τ. 56Α με πεζόδρομο πλάτους 3 μ, επειδή δεν αποβλέπει σε κοινή ανάγκη ή ωφέλεια και αντίκειται στο ν. 3044/26.8.2002, διότι σύμφωνα με το Γενικό Πολεοδομικό, ο χώρος αυτός χαρακτηρίζεται ως «Χώρος Αστικού Πρασίνου».

2) Ανακαλούμε την υπ' αριθμ. 21/ 2211/11.9.1997 απόφαση Νομάρχη ΠΙΕΡΙΑΣ, με την οποία τροποποιήθηκαν τα Ο.Τ. 56 & 56Α επειδή δεν αποβλέπει σε κοινή ανάγκη ή ωφέλεια και αντίκειται στο Γενικό Πολεοδομικό διότι ο χώρος αυτός χαρακτηρίζεται ως «Χώρος Αστικού Πρασίνου».

3) Επανέρχεται το σχέδιο στη μορφή που είχε με την υπ' αριθμ. 21/3137/13.10.1995 απόφαση Νομάρχη ΠΙΕΡΙΑΣ για το λόγο ότι κυρώθηκε διορθωτική πράξη μετά την παραπάνω απόφαση και τελικές ιδιοκτησίες μετά την κύρωση αυτή ήδη έχουν οικοδομηθεί.

Από τις διατάξεις αυτής της απόφασης δεν προκαλείται δαπάνη σε βάρος του κρατικού προϋπολογισμού και του οικείου ΟΤΑ.

Η απόφαση αυτή να δημοσιευθεί στην Εφημερίδα της Κυβερνήσεως.

Κατερίνη, 9 Μαΐου 2005

Ο Νομάρχης
ΓΕΩΡΓΙΟΣ ΠΑΠΑΣΤΕΡΓΙΟΥ

ΤΟΠΟΓΡΑΦΙΚΟ ΔΙΑΓΡΑΜΜΑ

Παράνομης κατάληψης Δημόσιας Δασικής έκτασης συνολικού εμβαδού **Ε(ΑΒΓΘΑ) = 665,00τ.μ.** περίπου προβαίνοντας στην τοποθέτηση περίφραξης με συρματόπλεγμα και πέτρες διαστάσεων 34,00Χ27,00Χ30,00Χ6,00μ. εντός της οποίας κατασκεύασαν τα ακόλουθα:

1. Οικίσκο από ξύλα αμοκονίαμα και λαμαρίνες διαστάσεων 6,00Χ4,20μ. εμβαδού Ε(ΙΑΛΚΙ)=25,20τ.μ.

2. Τρία πρόχειρα παραπήγματα από ξύλα και λαμαρίνες το πρώτο διαστάσεων 2,80Χ2,20μ. εμβαδού Ε (ΜΝΞΟΜ) = 6,16τ.μ., το δεύτερο 3,00Χ3,00μ. εμβαδού Ε (ΠΡΣΤΠ)=9,00τ.μ. και το τρίτο 4,50Χ3,00μ. εμβαδού Ε (ΥΦΧΨΥ)= 13,50τ.μ.

3. Τοποθέτησαν μια σιδερένια σκάλα διαστάσεων 7,80Χ1,20μ. εμβαδού Ε (ΗΖΕΔΗ)= 9,36τ.μ.


4. Εντός της συνολικής έκτασης φύτευσαν επτά (7) οπωροφόρα δένδρα


στην θέση «ΣΤΡΑΤΟΠΕΔΟ ΛΙΟΣΗ» περιφέρειας Δήμου Άνω Λιοσίων από τους: 1.HARALAMPOS TSANDIR του HERRETZIN Τούρκος υπήκοος κάτοικος Άνω Λιοσίων Τέρμα Βυζαντίου και 2. ALI DIMITRIOS SAHIN του ISMAIL τούρκος υπήκοος κάτοικος Άνω Λιοσίων Στρατόπεδο Λιόση οικισμό σεισμοπλήκτων και απόσπασμα χάρτη Γ.Υ.Σ. **6444/2**

ΚΛΙΜΑΚΑ ΧΑΡΤΗ : 1 : 5000
ΚΛΙΜΑΚΑ ΤΟΠΟΓΡΑΦΙΚΟΥ: 1:500
Ε(ΑΛΚΙΑ) οικίσκος
Ε(ΜΝΞΟΜ) παράπηγμα
Ε(ΠΡΣΤΠ) παράπηγμα
Ε(ΥΦΧΨΥ) παράπηγμα
Ε(ΗΖΕΔΗ) σκάλα



ΕΘΝΙΚΟ ΤΥΠΟΓΡΑΦΕΙΟ
Για τεχνικούς λόγους στο σχεδιάγραμμα έγινε σμίκρυνση κατά ποσοστό 78 %

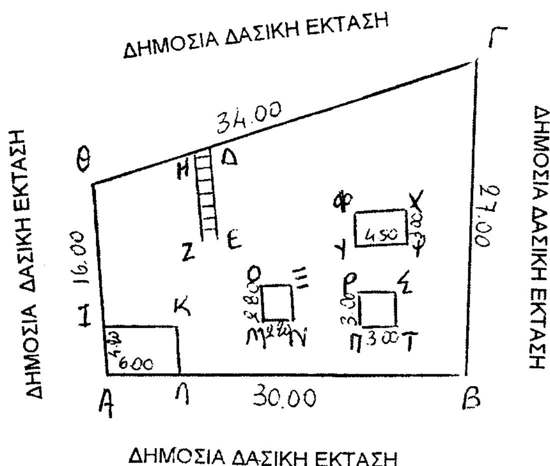


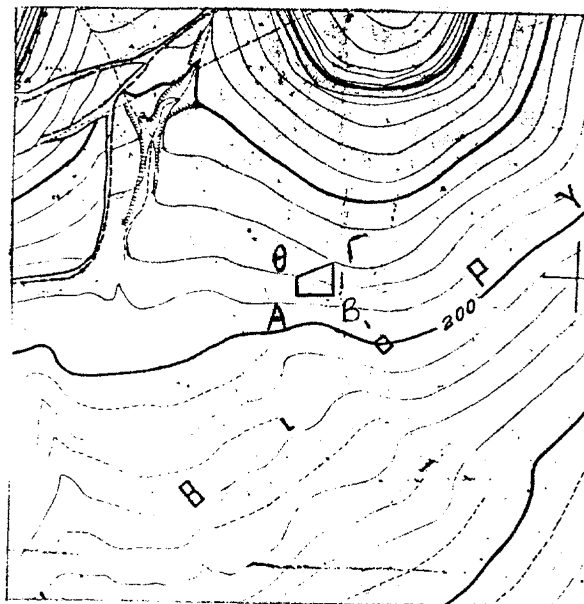

ΠΡΟΣΑΡΤΑΤΑΙ
Στην αριθ. 1240/2005 απόφαση μας
Αγ. Παρασκευή 12-5-05
Ο Γεν. Γραμματέας
Περιφέρειας Αττικής
Τ.Σ.Υ.

ΘΕΩΡΗΘΗΚΕ
Αχαρνές 8/4/05
Με εντολή
Γ.Γ.Π.Α.
Ο
Δασάρχης Πάρνηθας

Αχαρνές 15 -3 - 2005
Η Δασοπόνος

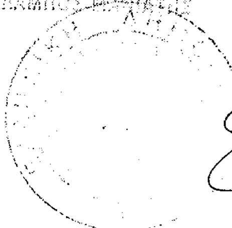



Γεώργιος Αμοργιανιώτης
Δασολόγος

Αριθ. 1240 (3)

«Κήρυξη ως αναδασωτέας έκτασης εμβαδού 0,665 στρ. στη θέση «Στρατόπεδο Λιόση» Περιφέρειας του Δήμου Άνω Λιοσίων του Νομού Αττικής.

Ο ΓΕΝΙΚΟΣ ΓΡΑΜΜΑΤΕΑΣ ΠΕΡΙΦΕΡΕΙΑΣ ΑΤΤΙΚΗΣ

Έχοντας υπόψη:

1. Τις διατάξεις:

α) Του άρθρου 117 παρ. 3 του Συντάγματος της Ελλάδος.

β) Του ν. 3200/1955 «περί διοικητικής αποκεντρώσεως» όπως αυτές τροποποιήθηκαν μεταγενέστερα.

γ) Του ν. 2503/1997 «Διοίκηση, οργάνωση, στελέχωση της Περιφέρειας κλπ».

δ) Του ν. 998/1979 «Περί προστασίας των Δασών και των Δασικών εν γένει εκτάσεων της Χώρας και ειδικότερα:

δα) Του άρθρου 41 παρ. 1,

δβ) Του άρθρου 38 παρ. 1.

ε) Του ν. 3208/2003 «Περί Προστασίας δασικών οικοσυστημάτων κλπ».

2. Τις εξής διαταγές του Υπουργείου Γεωργίας:

α) 160417/1180/9.7.1980,

β) 182447/3049/24.9.1980.

3. Την υπ' αριθμ. 1319/8.4.2005 πρόταση του αρμοδίου Δασαρχείου Πάρνηθας σχετικά με την κήρυξη ως αναδασωτέας της αναφερόμενης στο θέμα έκτασης, αποφασίζουμε:

Κηρύσσουμε ως αναδασωτέα δημόσια δασική έκταση εμβαδού 0,665 στρ. (εξακοσίων εξήντα πέντε χιλιοστών του στρέμματος) που βρίσκεται στη θέση «Στρατόπεδο Λιόση» Περιφέρειας του Δήμου Άνω Λιοσίων του Νομού Αττικής, η οποία απεικονίζεται με στοιχεία οριογραμμής «Α,Β,Γ,Θ,Α» στο προσαρτημένο στην παρούσα απόφασή μας διάγραμμα, το οποίο αποτελεί αναπόσπαστο μέρος αυτής και έχει όρια:

Ανατολικά: Με Δημόσια δασική έκταση.

Δυτικά: Με Δημόσια δασική έκταση.

Βόρεια: Με Δημόσια δασική έκταση.

Νότια: Με Δημόσια δασική έκταση.

Σκοποί της κήρυξης της ανωτέρω έκτασης ως αναδασωτέας είναι, η διατήρηση του δασικού χαρακτήρα αυτής, ο αποκλεισμός διάθεσής της για άλλη χρήση και η αποκατάσταση της καταστραφείσης στις 29 Νοεμβρίου του έτους 2004 από εκχέρσωση δασικής βλάστησης αποτελούμενης από πουρνάρια και αγριελιές.

Η πιο πάνω έκταση αποτελεί τμήμα ευρύτερης έκτασης η οποία έχει χαρακτηρισθεί ως δασική έκταση με την υπ' αριθμ. 5464/99/2000 πράξη χαρακτηρισμού του Δασάρχη Πάρνηθας και η οποία πράξη χαρακτηρισμού κατέστη οριστική και τελεσίδικη σύμφωνα με το υπ' αριθμ. 2993/28.8.2000 έγγραφο της Διεύθυνσης Δασών Ανατολικής Αττικής.

Η απόφαση αυτή να δημοσιευθεί στην Εφημερίδα της Κυβερνήσεως.


Αγία Παρασκευή, 12 Μαΐου 2005

Ο Γενικός Γραμματέας Περιφέρειας
ΧΑΡΑΛΑΜΠΟΣ ΜΑΝΙΑΤΗΣ

ΣΧΕΔΙΑΓΡΑΜΜΑ

Παράνομης κατάληψης και ανεπίτρεπτης αλλαγής κατά προορισμό χρήσης Δημόσιας δασικής έκτασης Ε(Α,Β,Γ,Δ,Α)=357,00τ.μ. στη θέση "Βίντζι Δασκαλειού" περιφέρειας Δήμου Κερατέας από την Μαρία Κοντοπούλου του Πέτρου και της Ελένης κατοίκου Βίντζι Δασκαλειού Κερατέας Αττικής

ΚΛΙΜΑΚΑ : 1: 500

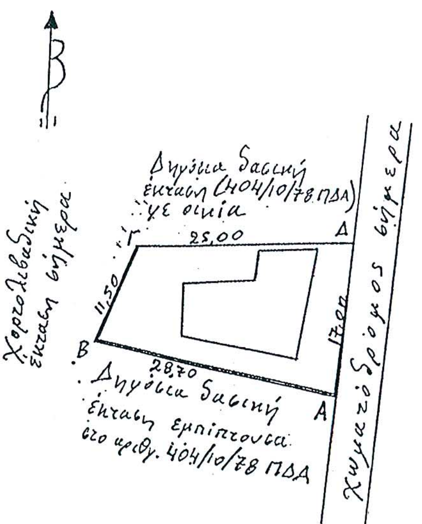

ΑΠΟΣΠΑΣΜΑ ΧΑΡΤΗ Γ.Υ.Σ. 6468/7 ΚΛ 1:5.000



ΕΘΝΙΚΟ ΤΥΠΟΓΡΑΦΕΙΟ
Για τεχνικούς λόγους στο σχεδιάγραμμα έγινε σμίκρυνση κατά ποσοστό 55 %

Συντάχθηκε με βάση το τοπογραφικό διάγραμμα που συνοδεύει την από ΔΥ/2-2-2005 έκθεση αυτοψίας Δασοπόνου της Υπηρεσίας μας σε συνδυασμό με το απόσπασμα 6468/7 φύλλο χάρτου Γ.Υ.Σ 1:5.000 που συνοδεύει την από ΔΥ/5-10-04 αναφορά φωτοερμηνεία της Υπηρεσίας μας

ΛΑΥΡΙΟ 4-4-2004
Ο ΣΥΝΤΑΞΑΣ

ΑΘΑΝΑΣΙΟΣ ΓΑΛΛΗΣ
Δρ. ΔΑΣΟΛΟΓΟΣ



ΘΕΩΡΗΘΗΚΕ
ΛΑΥΡΙΟ 4-4-2005
Ο ΔΑΣΑΡΧΗΣ α.α

ΑΝΑΣΤΑΣΙΟΣ ΚΑΛΠΑΞΙΔΗΣ
ΔΑΣΟΛΟΓΟΣ με βαθμό Α΄

ΠΡΟΣΑΡΤΑΤΑΙ
Στην αριθ. 1261/2005
απόφαση μας
Αγ. Παρασκευή 12-5-05
Ο Γεν. Γραμματέας
Περιφέρειας Αττικής

Τ.Σ.Υ.
ΧΑΡΑΛΑΜΠΟΣ ΜΑΝΙΑΤΗΣ



Ακριβές Αντίγραφο
Αγ. Παρασκευή 17-5-05
Το Γραφείο Γραμματείας

Ευάγ. Τσακωνιάτη

Αριθ. 1261 (4)

Κήρυξη ως αναδασωτέας έκτασης εμβαδού 0,357 στρ. στη θέση «Βίντζι -Δασκαλειό» Περιφέρειας του Δήμου Κερατέας του Νομού Αττικής.

Ο ΓΕΝΙΚΟΣ ΓΡΑΜΜΑΤΕΑΣ ΠΕΡΙΦΕΡΕΙΑΣ ΑΤΤΙΚΗΣ

Έχοντας υπόψη:

1. Τις διατάξεις:

α) Του άρθρου 117 παρ. 3 του Συντάγματος της Ελλάδος.

β) Του ν. 3200/1955 «περί διοικητικής αποκεντρώσεως» όπως αυτές τροποποιήθηκαν μεταγενέστερα.

γ) Του ν. 2503/1997 «Διοίκηση, οργάνωση, στελέχωση της Περιφέρειας κλπ».

δ) Του ν. 998/1979 «Περί προστασίας των Δασών και των Δασικών εν γένει εκτάσεων της Χώρας και ειδικότερα:

δα) του άρθρου 41 παρ. 1,

δβ) του άρθρου 38 παρ. 1.

ε) Του ν. 3208/2003 «Περί Προστασίας δασικών οικοσυστημάτων κτλ».

2. Τις εξής διαταγές του Υπουργείου Γεωργίας:

α) 160417/1180/9.7.1980,

β) 182447/3049/24.9.1980.

3. Την υπ' αριθμ. 2055/4.4.2005 πρόταση του αρμοδίου Δασαρχείου Λαυρίου σχετικά με την κήρυξη ως αναδασωτέας της αναφερόμενης στο θέμα έκτασης, αποφασίζουμε:

Κηρύσσουμε ως αναδασωτέα δημόσια δασική έκταση εμβαδού 0,357 στρ. (τριακοσίων πενήντα επτά χιλιοστών του στρέμματος) που βρίσκεται στη θέση «Βίντζι - Δασκαλειό» Περιφέρειας του Δήμου Κερατέας του Νομού Αττικής, η οποία απεικονίζεται με στοιχεία οριογραμμής «Α,Β,Γ,Δ,Α» στο προσαρτημένο στην παρούσα απόφασή μας διάγραμμα, η οποία αποτελεί αναπόσπαστο μέρος αυτής και έχει όρια:

Ανατολικά: Με χωματόδρομο σήμερα.

Δυτικά: Με χορτολιβαδική έκταση σήμερα.

Βόρεια: Με Δημόσια δασική έκταση εμπίπτουσα εντός του υπ' αριθμ. 404/10/7.2.1978 Π.Δ.Α. (με οικία).


Νότια: Με Δημόσια δασική έκταση εμπίπτουσα εντός του υπ' αριθμ. 404/10/7.2.1978 Π.Δ.Α. (με οικία).

Σκοποί της κήρυξης της ανωτέρω έκτασης ως αναδασωτέας είναι, η διατήρηση του δασικού χαρακτήρα αυτής, ο αποκλεισμός διάθεσής της για άλλη χρήση και η αποκατάσταση της καταστραφείσης κατά το χρονικό διάστημα από το έτος 1973 μέχρι και το έτος 1978 σταδιακά και τμηματικά έως και σήμερα από εκχέρσωση δασικής βλάστησης αποτελούμενης από αείφυλλα πλατύφυλλα (σχίνο, πρίνο και άρκευθο) με ποσοστό κάλυψης >25%, αποτελούσης τμήμα ευρύτερης καιι μεγαλύτερης των 3,00 στρεμμάτων έκτασης δασικού χαρακτήρα.

Η απόφαση αυτή να δημοσιευθεί στην Εφημερίδα της Κυβερνήσεως.

Αγία Παρασκευή, 12 Μαΐου 2005

Ο Γενικός Γραμματέας Περιφέρειας
ΧΑΡΑΛΑΜΠΟΣ ΜΑΝΙΑΤΗΣ

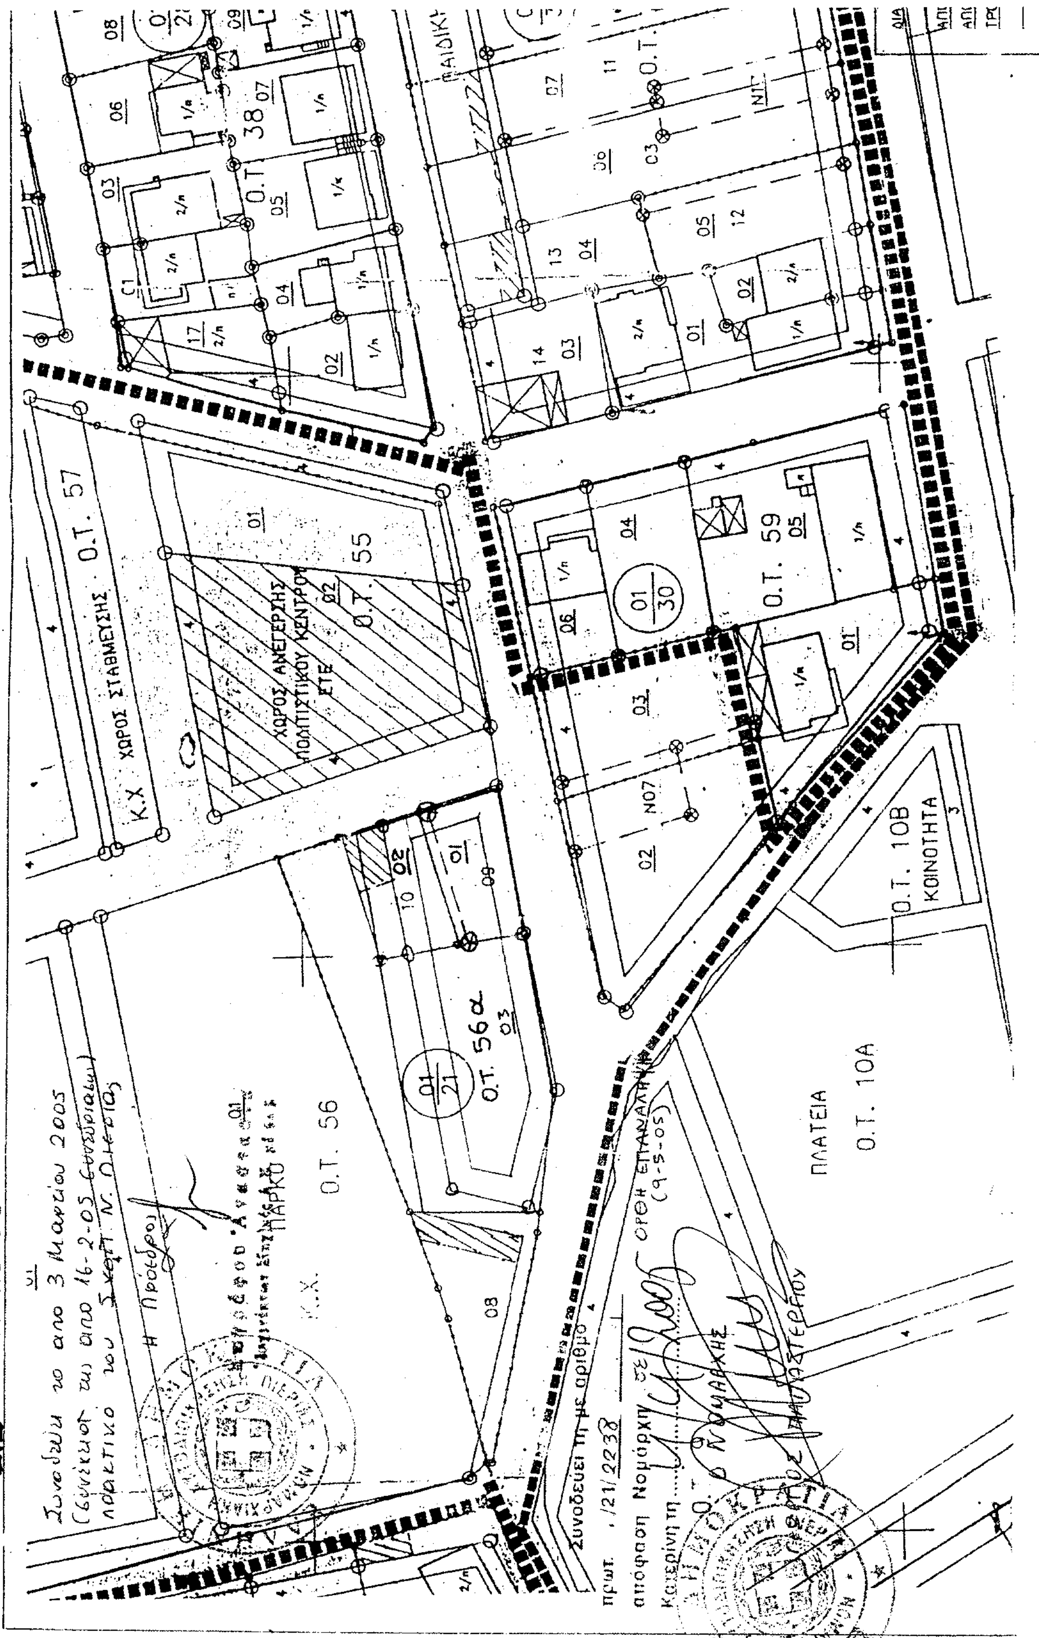
ΝΟΜΟΣ ΠΙΕΡΙΑΣ ΔΗΜΟΣ ΚΑΤΕΡΙΝΗΣ
ΔΔ ΣΒΟΡΩΝΟΥ
ΕΘΝΙΚΟ ΤΥΠΟΓΡΑΦΕΙΟ
Για τεχνικούς λόγους στο σχεδιάγραμμα έγινε σμίκρυνση κατά ποσοστό %
Κ.Χ. ΧΩΡΟΣ ΣΤΑΘΜΕΥΣΗΣ Ο.Τ. 57
ΧΩΡΟΣ ΑΝΕΓΕΡΣΗΣ ΠΟΛΙΤΙΣΤΙΚΟΥ ΚΕΝΤΡΟΥ ΕΤΕ
Ο.Τ. 55
Ο.Τ. 56α
Κ.Χ.
ΠΑΡΚΟ
Ο.Τ. 56
Ο.Τ. 38
Ο.Τ. 59
Ο.Τ. 10Β
ΚΟΙΝΟΤΗΤΑ
ΠΛΑΤΕΙΑ
Ο.Τ. 10Α
ΚΛΙΜΑΚΑ 1:1000
ΓΕΩΜΕΤΡΙΚΗ ΚΑΤΕΡΙΝΗΣ